

Перв. примен.

Справ. №



Погр. и дата

Инв. № дубл.

Взам. инв. №

Погр. и дата

Инв. № подл.

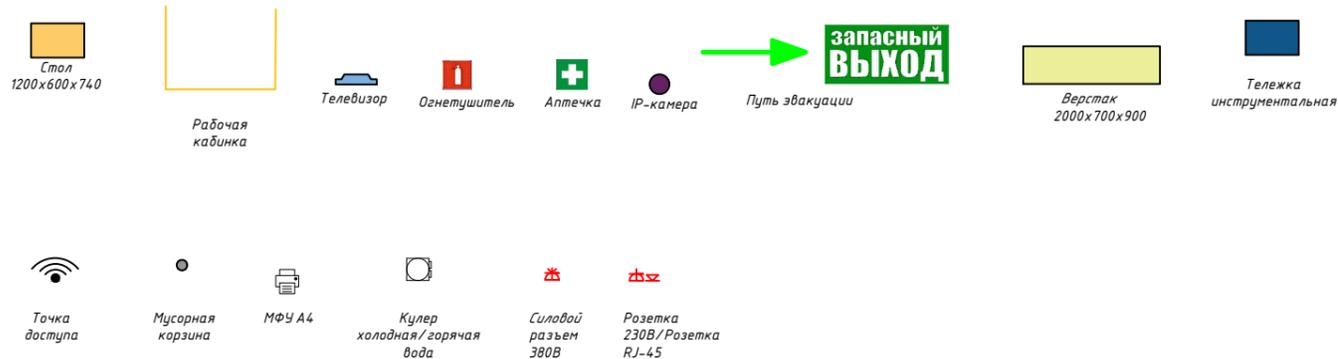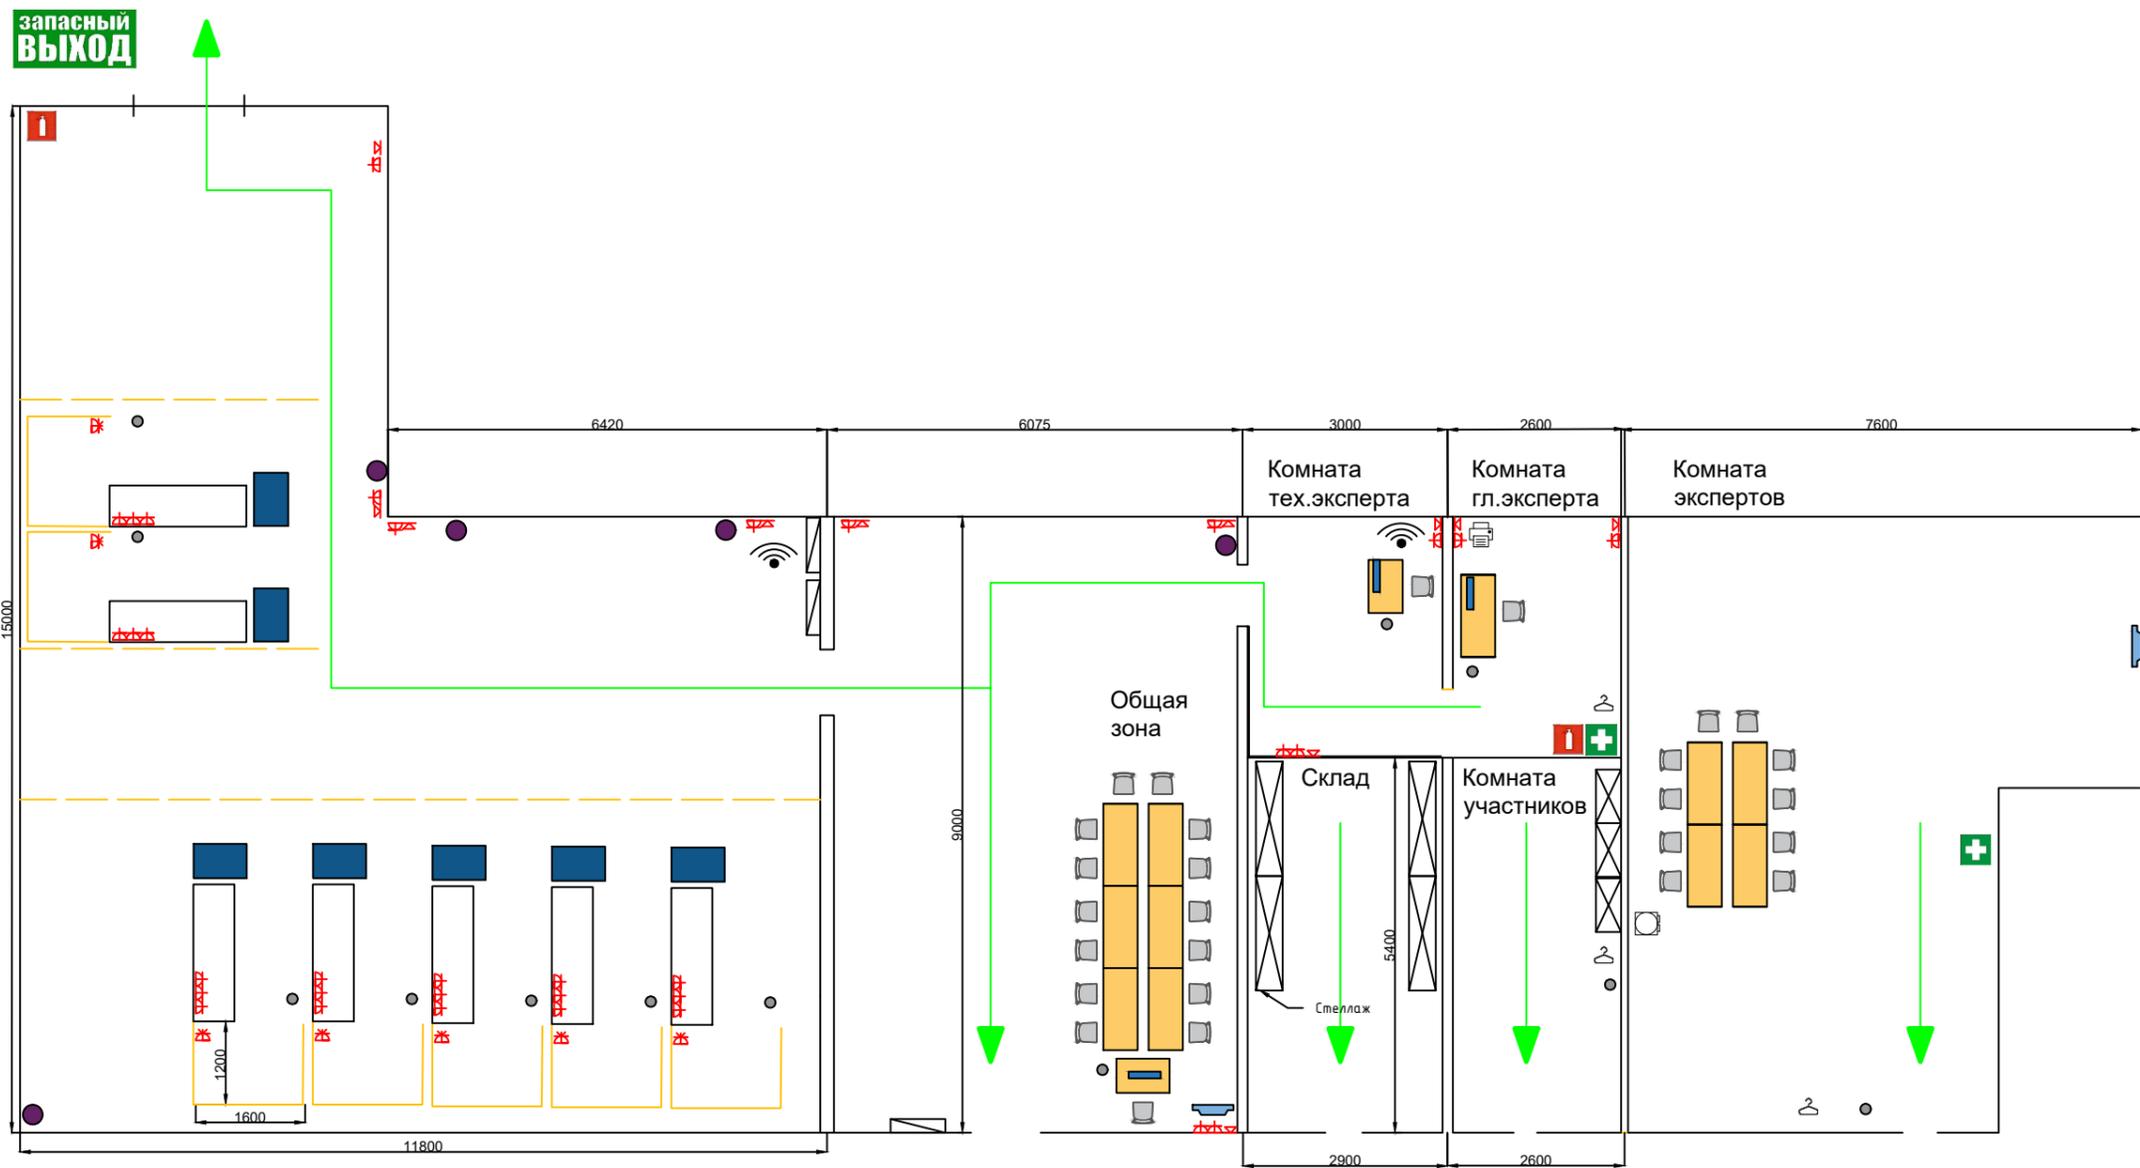

				Лист 1	Листов 1
				План застройки	

Копировал

Формат А3