


Собщ.застройки = 211,7 м²

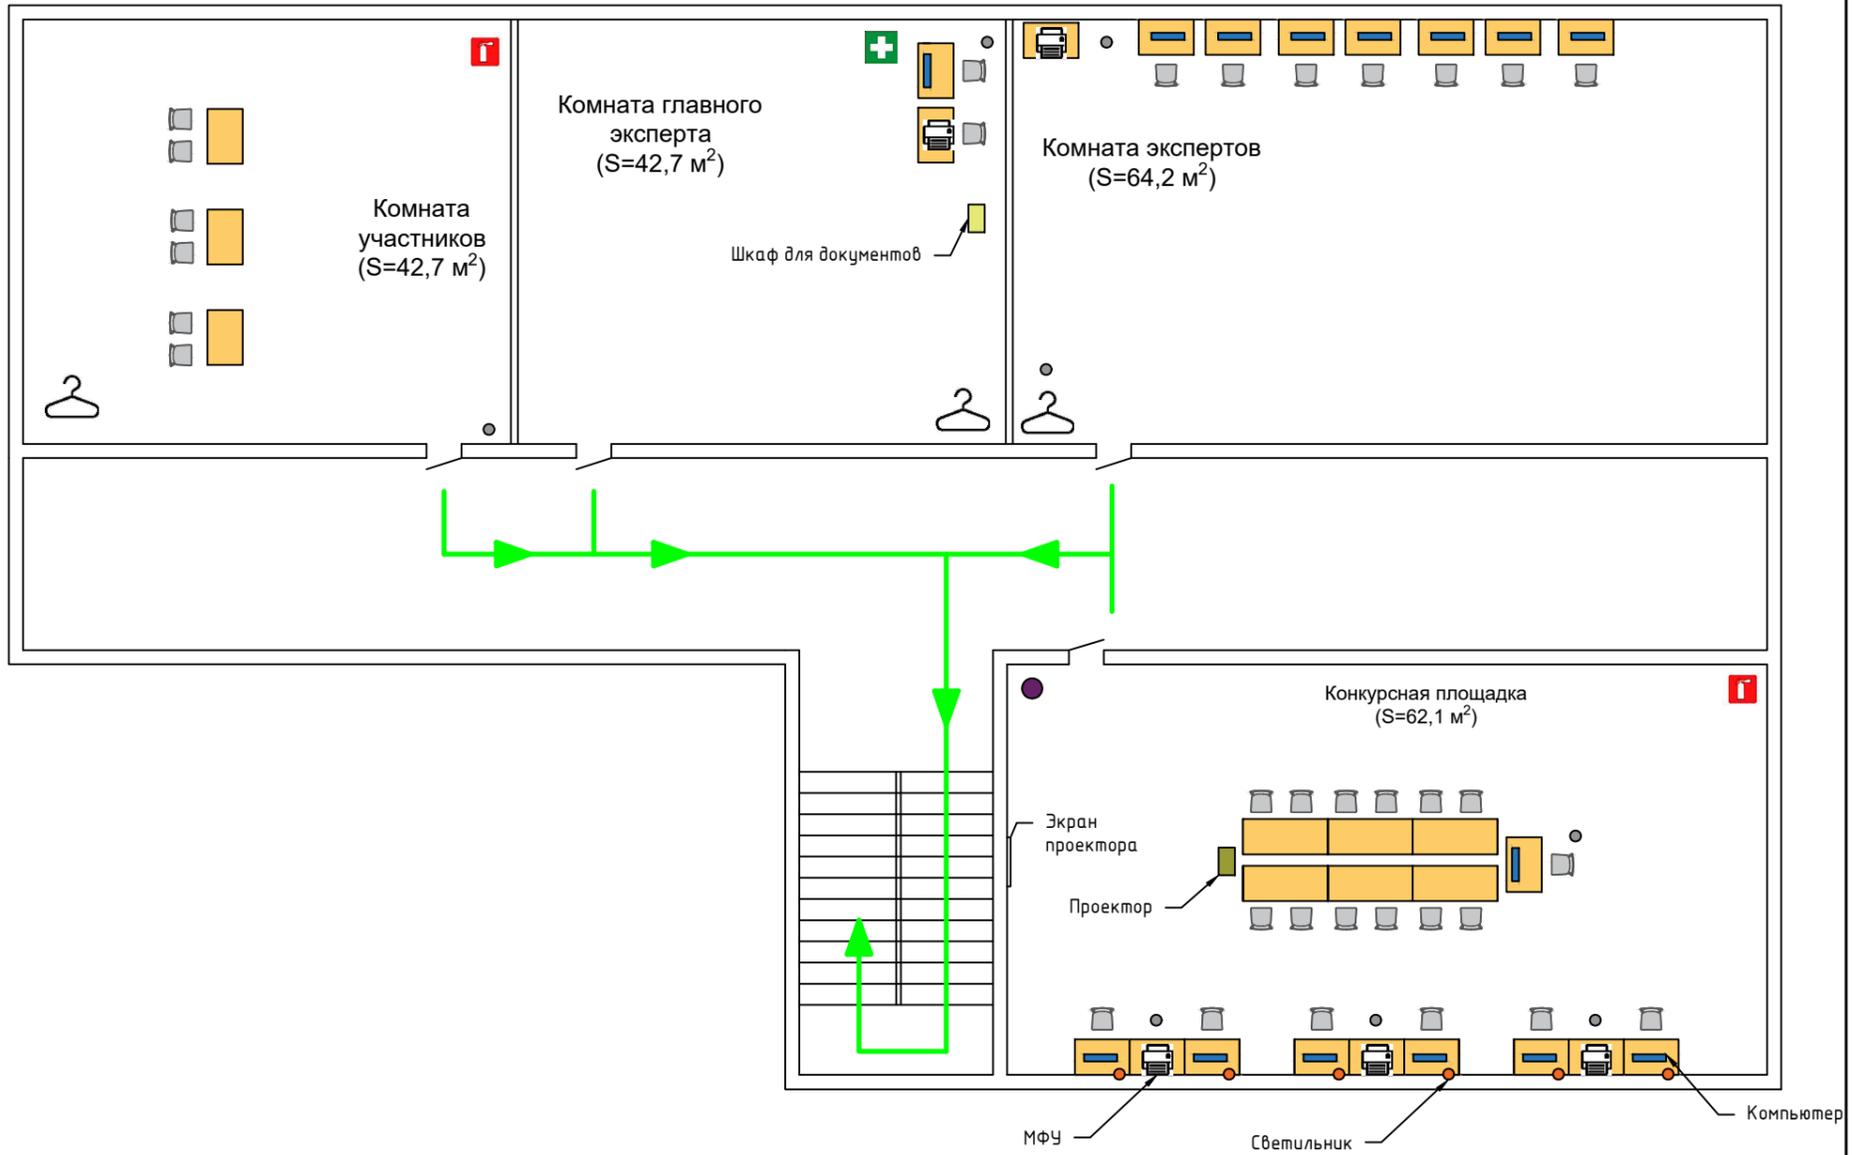

-  Аптечка
-  Стол
-  Огнетушитель
-  МФУ
-  Путь эвакуации
-  Стул офисный
-  Рабочее место с ПК
-  Корзина для мусора
-  Вешалка для одежды
-  IP-камера

Перв. примен.	
Справ. №	
Подп. и дата	
Инв. № подл.	
Взам. инв. №	
Подп. и дата	
Инв. № подл.	

Региональный этап чемпионата "Профессионалы" и Чемпионата высоких технологий Томской области 2024		Лист 1	Листов 1
Компетенция Бухгалтерский учет		План застройки площадки	