




План застройки конкурсной площадки для проведения Регионального этапа Чемпионата по профессиональному мастерству «Профессионалы» и Чемпионата высоких технологий Томской области в 2024 году по компетенции «Промышленная механика и монтаж»
 Место проведения: 634027, г. Томск, ул. Смирнова 44/1, пом. 1101, аудитория 103, 104

Главный эксперт _____ В.С. Шабалин

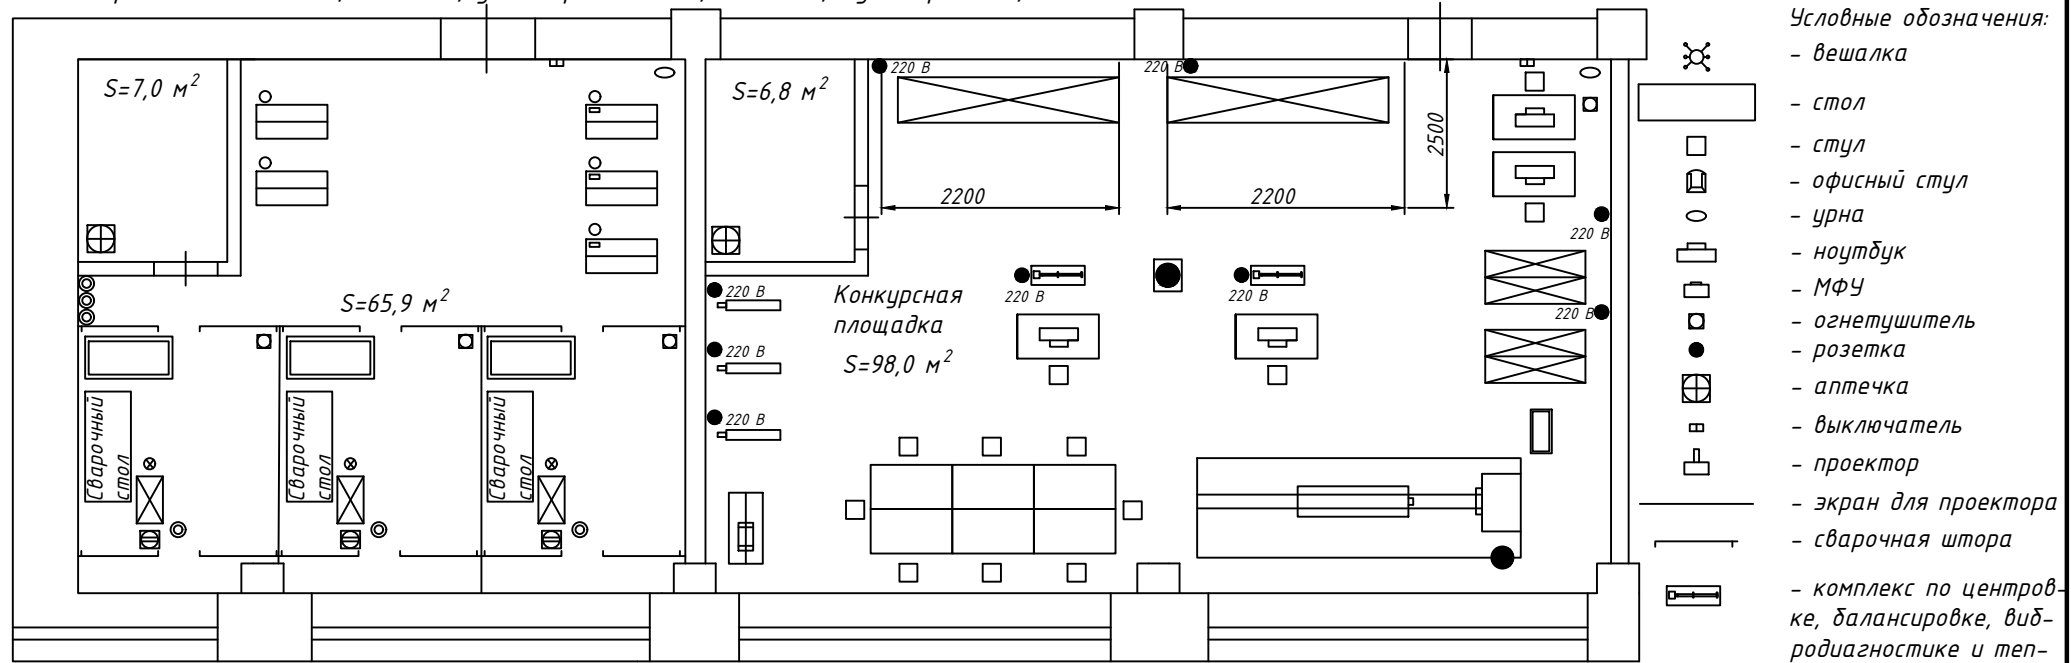

Условные обозначения:

- вешалка
- стол
- стул
- офисный стул
- урна
- ноутбук
- МФУ
- огнетушитель
- розетка
- аптечка
- выключатель
- проектор
- экран для проектора
- сварочная штора
- комплекс по центровке, балансировке, вид-родиагностике и тепловиз. контролю оборудования BALTECH-SVTR

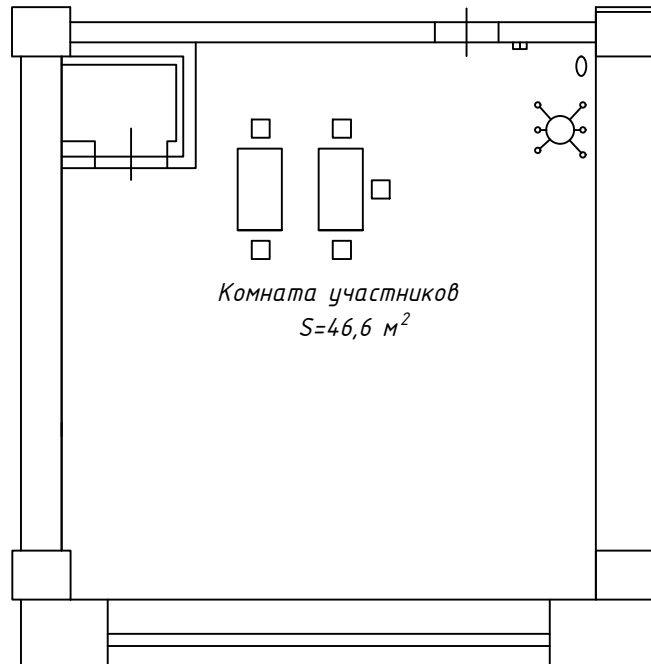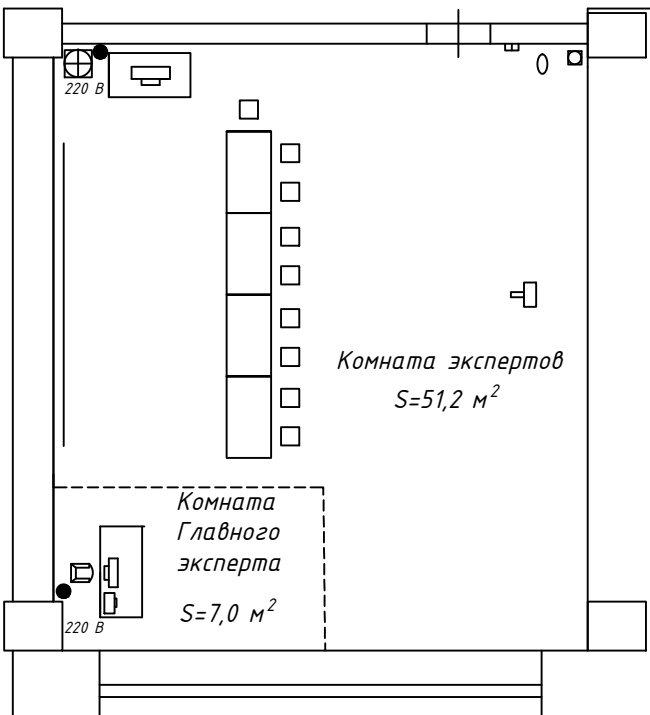

- тележка инструментальная
- сварочный стол
- сварочный полуавтомат КЕДР
- фильтр-мастер с вытяжным устройством
- баллон с газовой смесью
- 380 В
- слесарный стул
- слесарные тиски ЗУБР
- верстак
- стенд для сборки механических передач Festo "Промышленная механика и монтаж"
- стенд Festo Didactic "Пневмоавтоматика"
- токарно-винторезный станок ГС526У
- отрезной станок ПМ 22
- точношлифовальный станок с форсированной вытяжкой ЗСВ-20
- куллер