

Перв. примен.

Стр. №



Погр. и дата

Инв. № дубл.

Взам. инв. №

Погр. и дата

Инв. № подл.

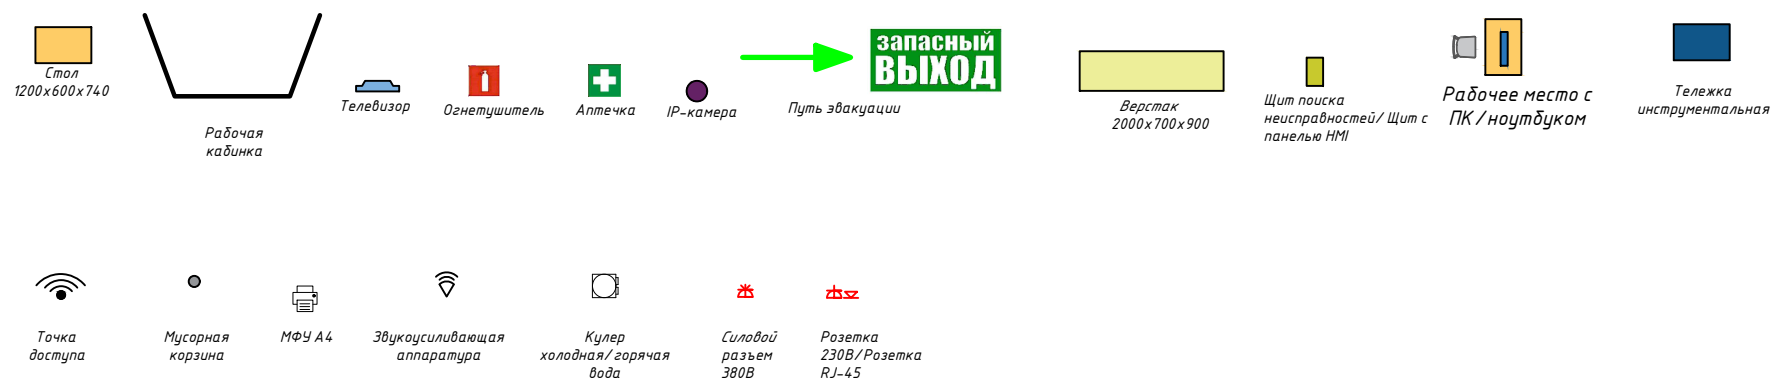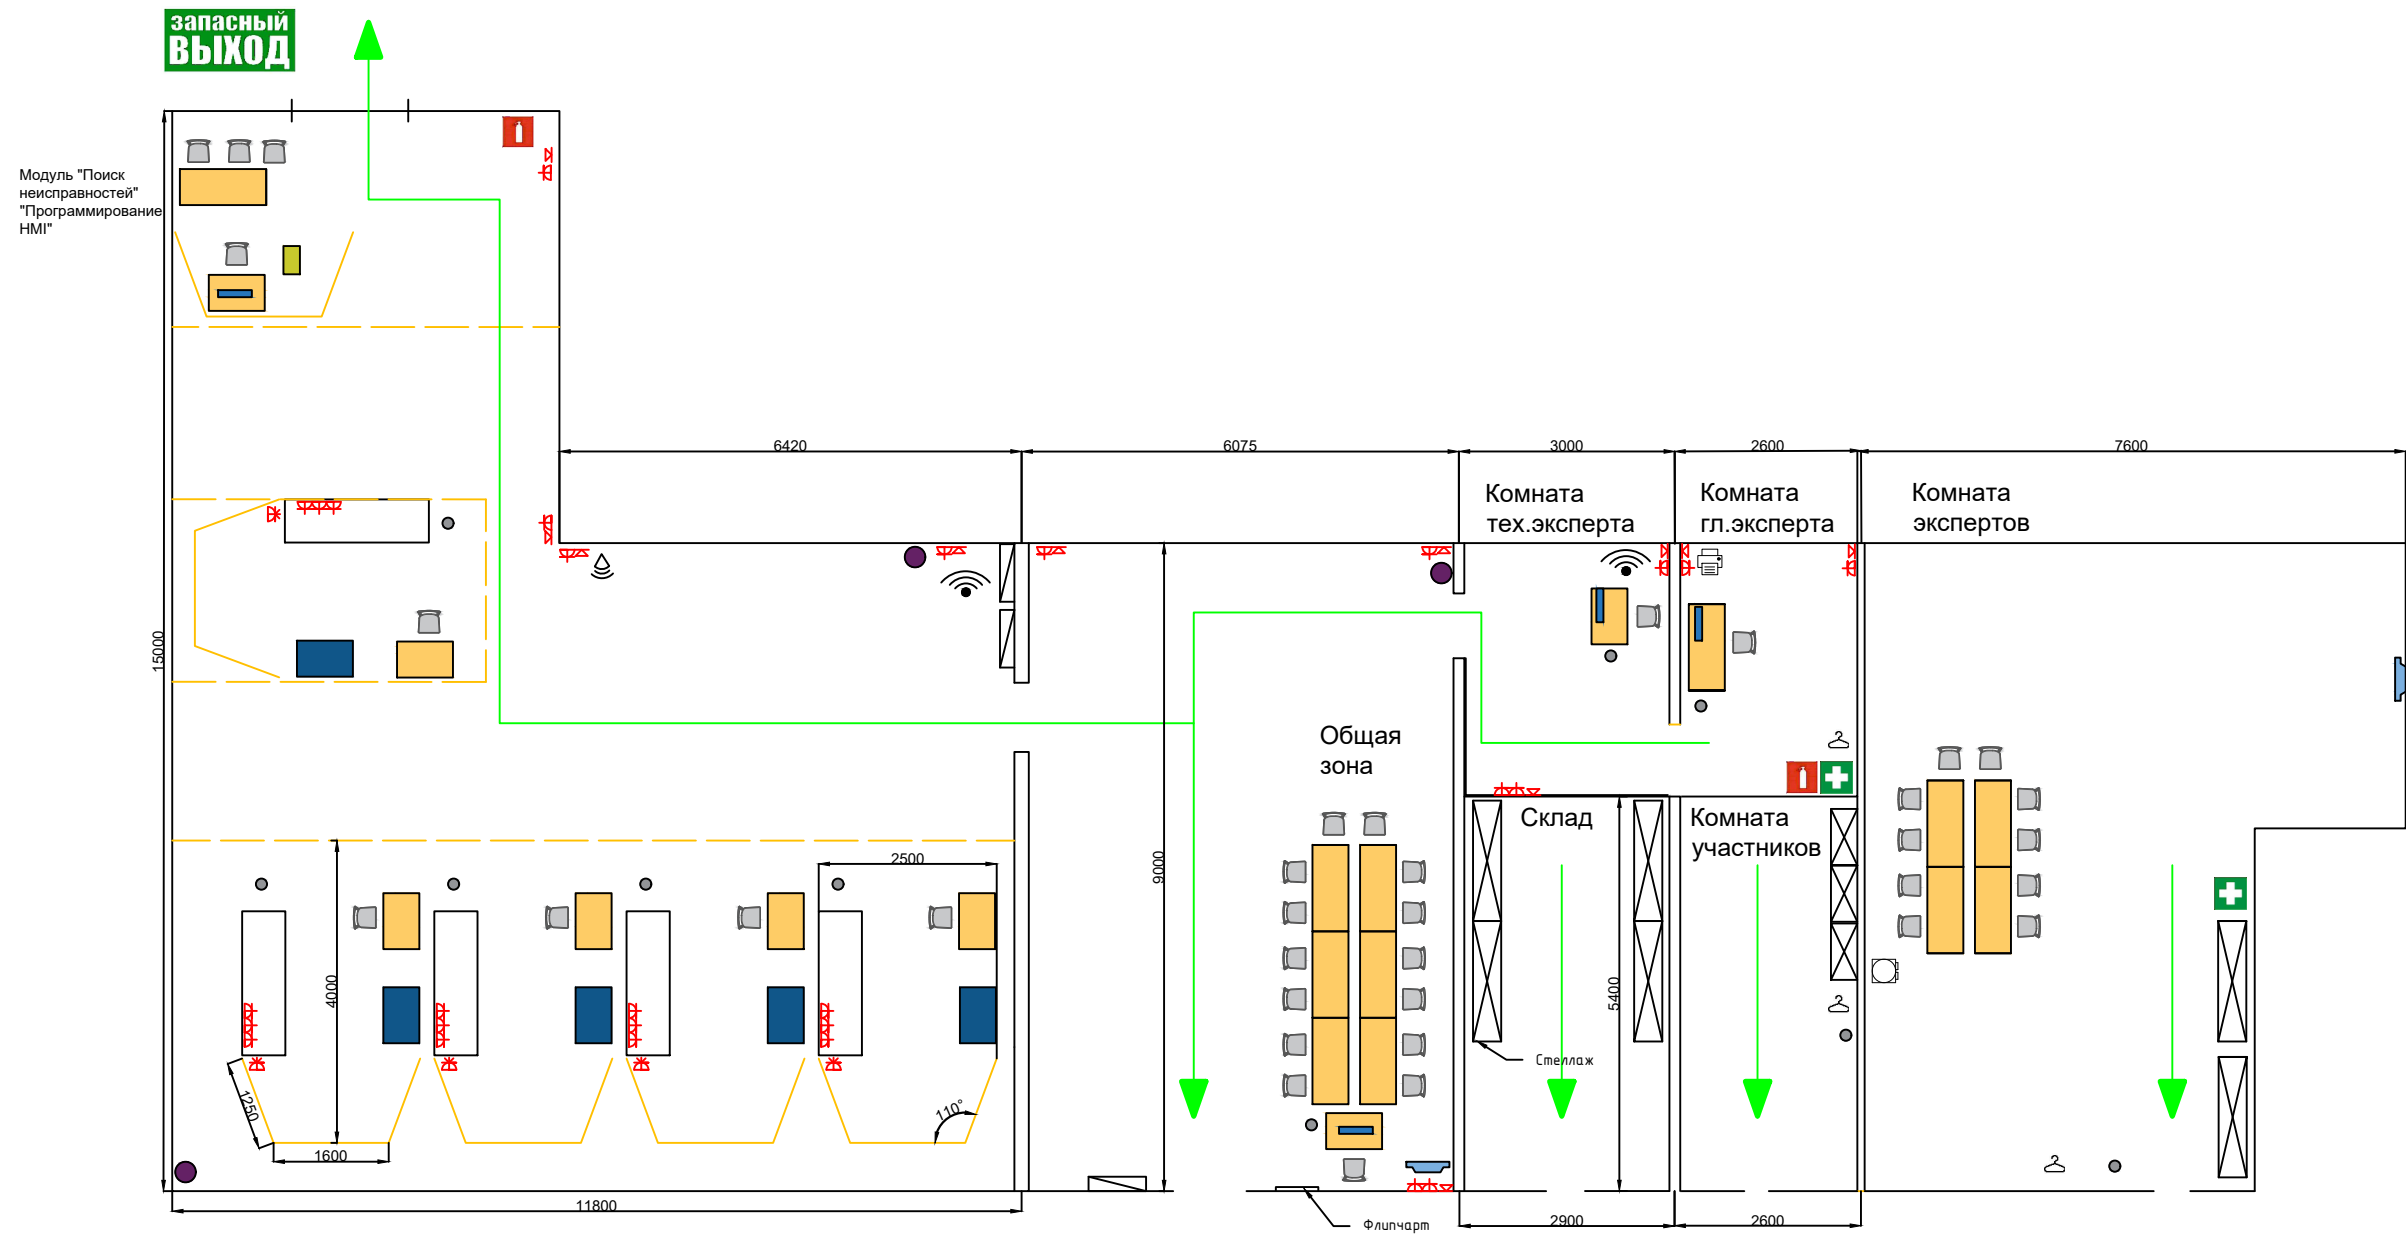

Региональный этап чемпионата "Профессионалы" и Чемпионата высоких технологий Томской области 2024		Лист 1	Листов 1
Компетенция <b>Электромонтаж</b>		План застройки конкурсной площадки	