


| | | | | | | |
|--------------|--------------|--------------|--------------|--------------|----------|---------------|
| Инв. № подл. | Погр. и дата | Взам. инв. № | Инв. № дубл. | Погр. и дата | Справ. № | Перв. примен. |
| | | | | | | |

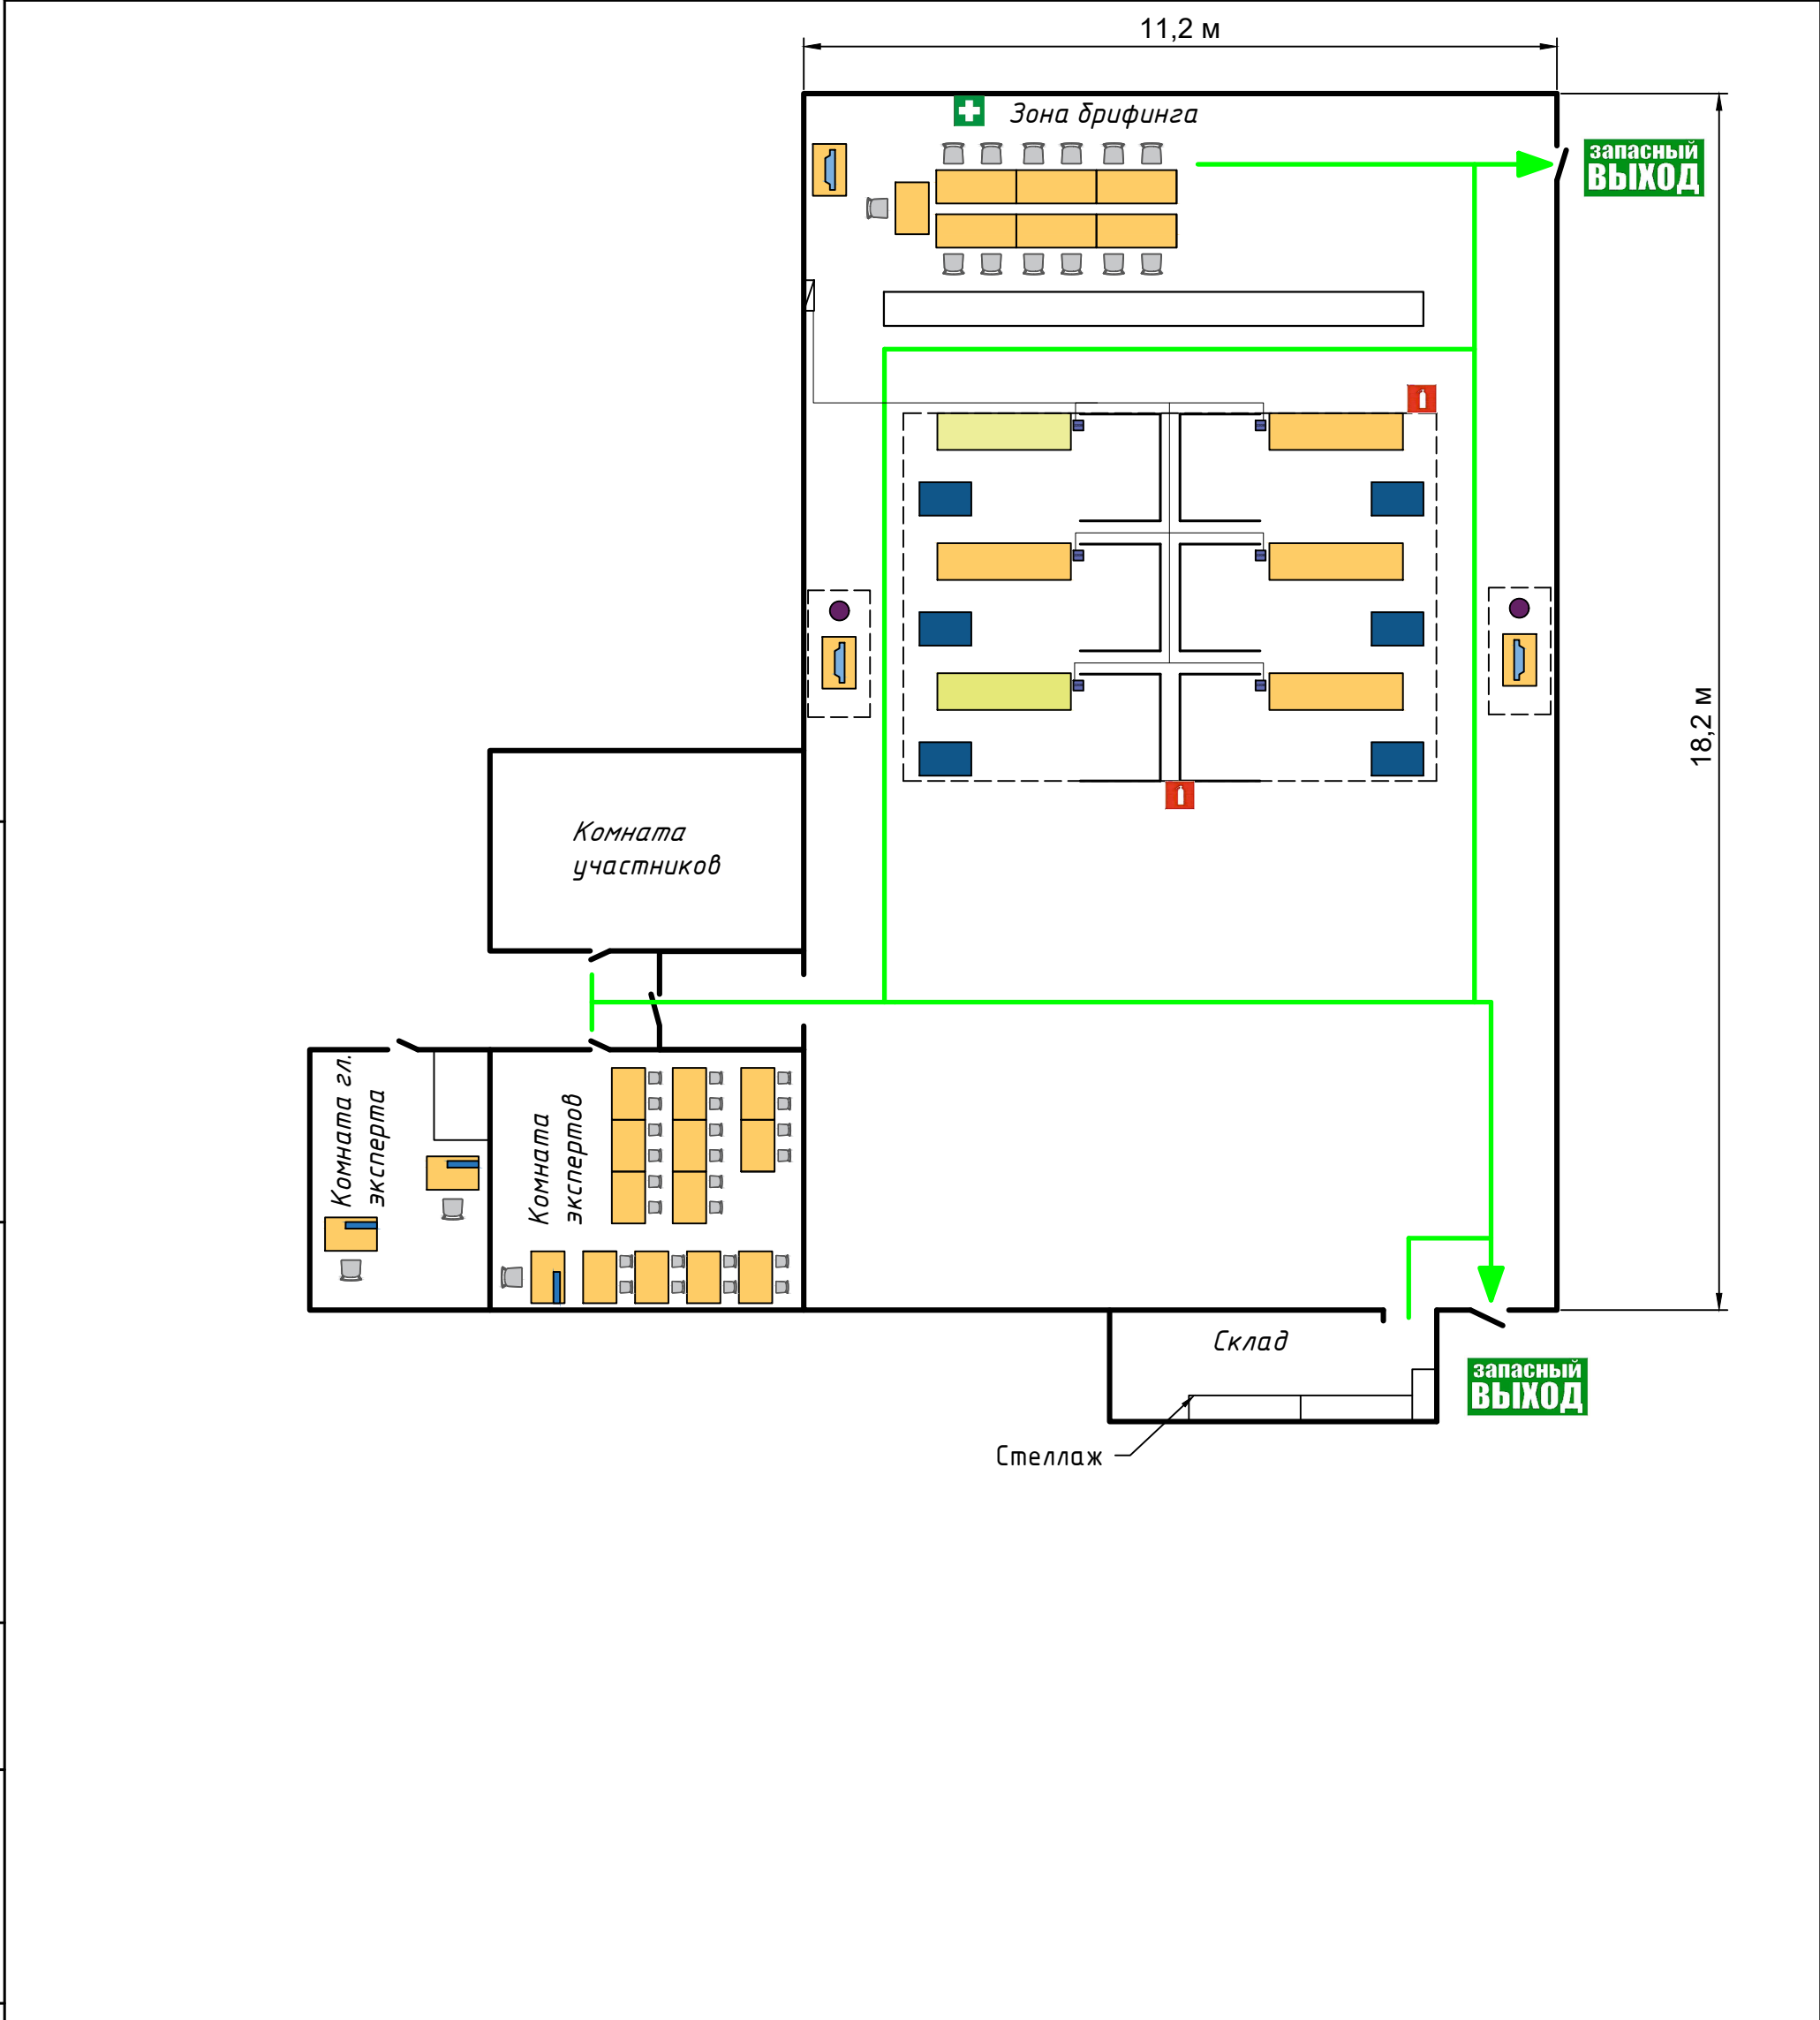

Стол Рабочая кабинка Телевизор Огнетушитель Аптечка IP-камера Путь эвакуации запасный ВЫХОД Верстак Тележка инструментальная
Розетка 220В

| | | | | | |
|--|--|--|--|------------------------------------|----------|
| Отборочный этап к VIII РЧ ТО "Молодые профессионалы" (WorldSkills Russia) 2022 | | | | Лист 1 | Листов 1 |
| Компетенция 18 Электромонтаж | | | | План застройки конкурсной площадки | |
| | | | | | |