


# План застройки площадки Чемпионата экспертов Томской области 2022

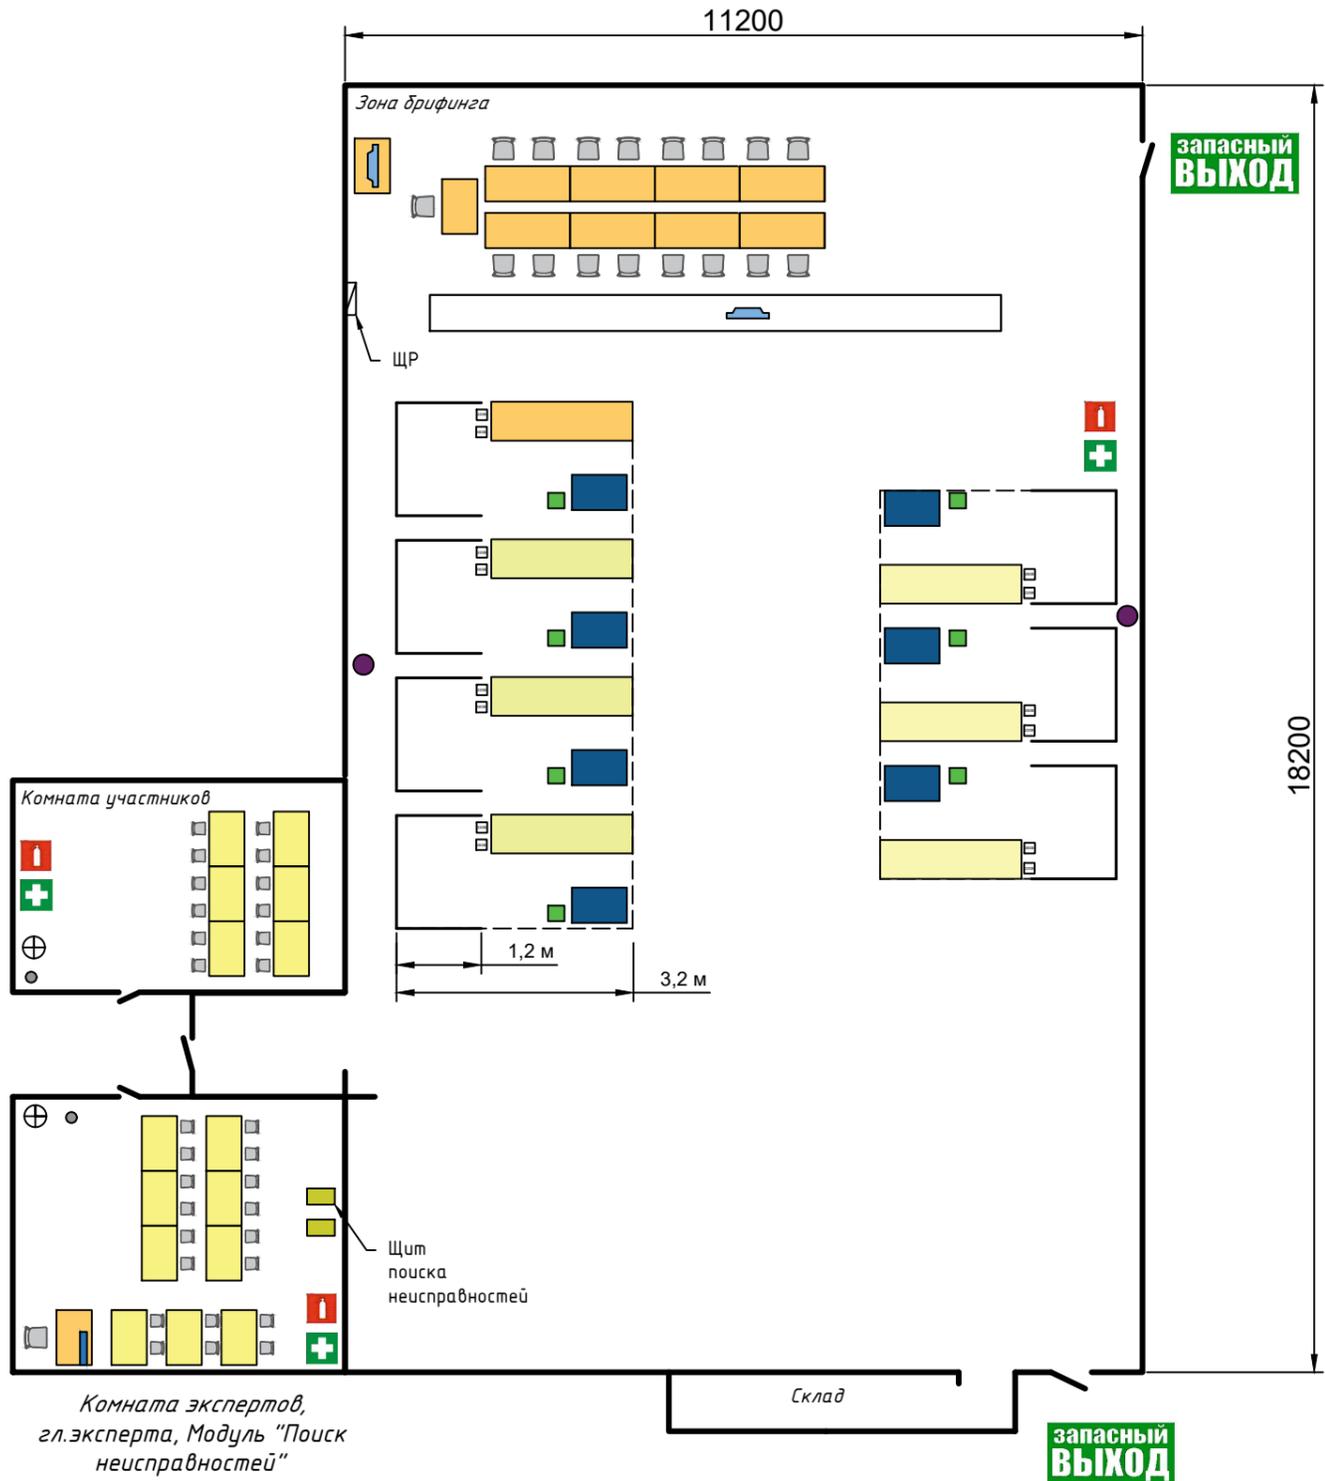

Справ. №	Перв. примен.
----------	---------------

Инв. № подл.	Подп. и дата
Взам. инв. №	Подп. и дата
Инв. № дубл.	Подп. и дата

Чемпионат Экспертов Томской области 2022		Лист 1	Листов 1
Компетенция 18 Электромонтаж		План застройки конкурсной площадки	