




Изм.	Лист	№ докум.	Подп.	Дата

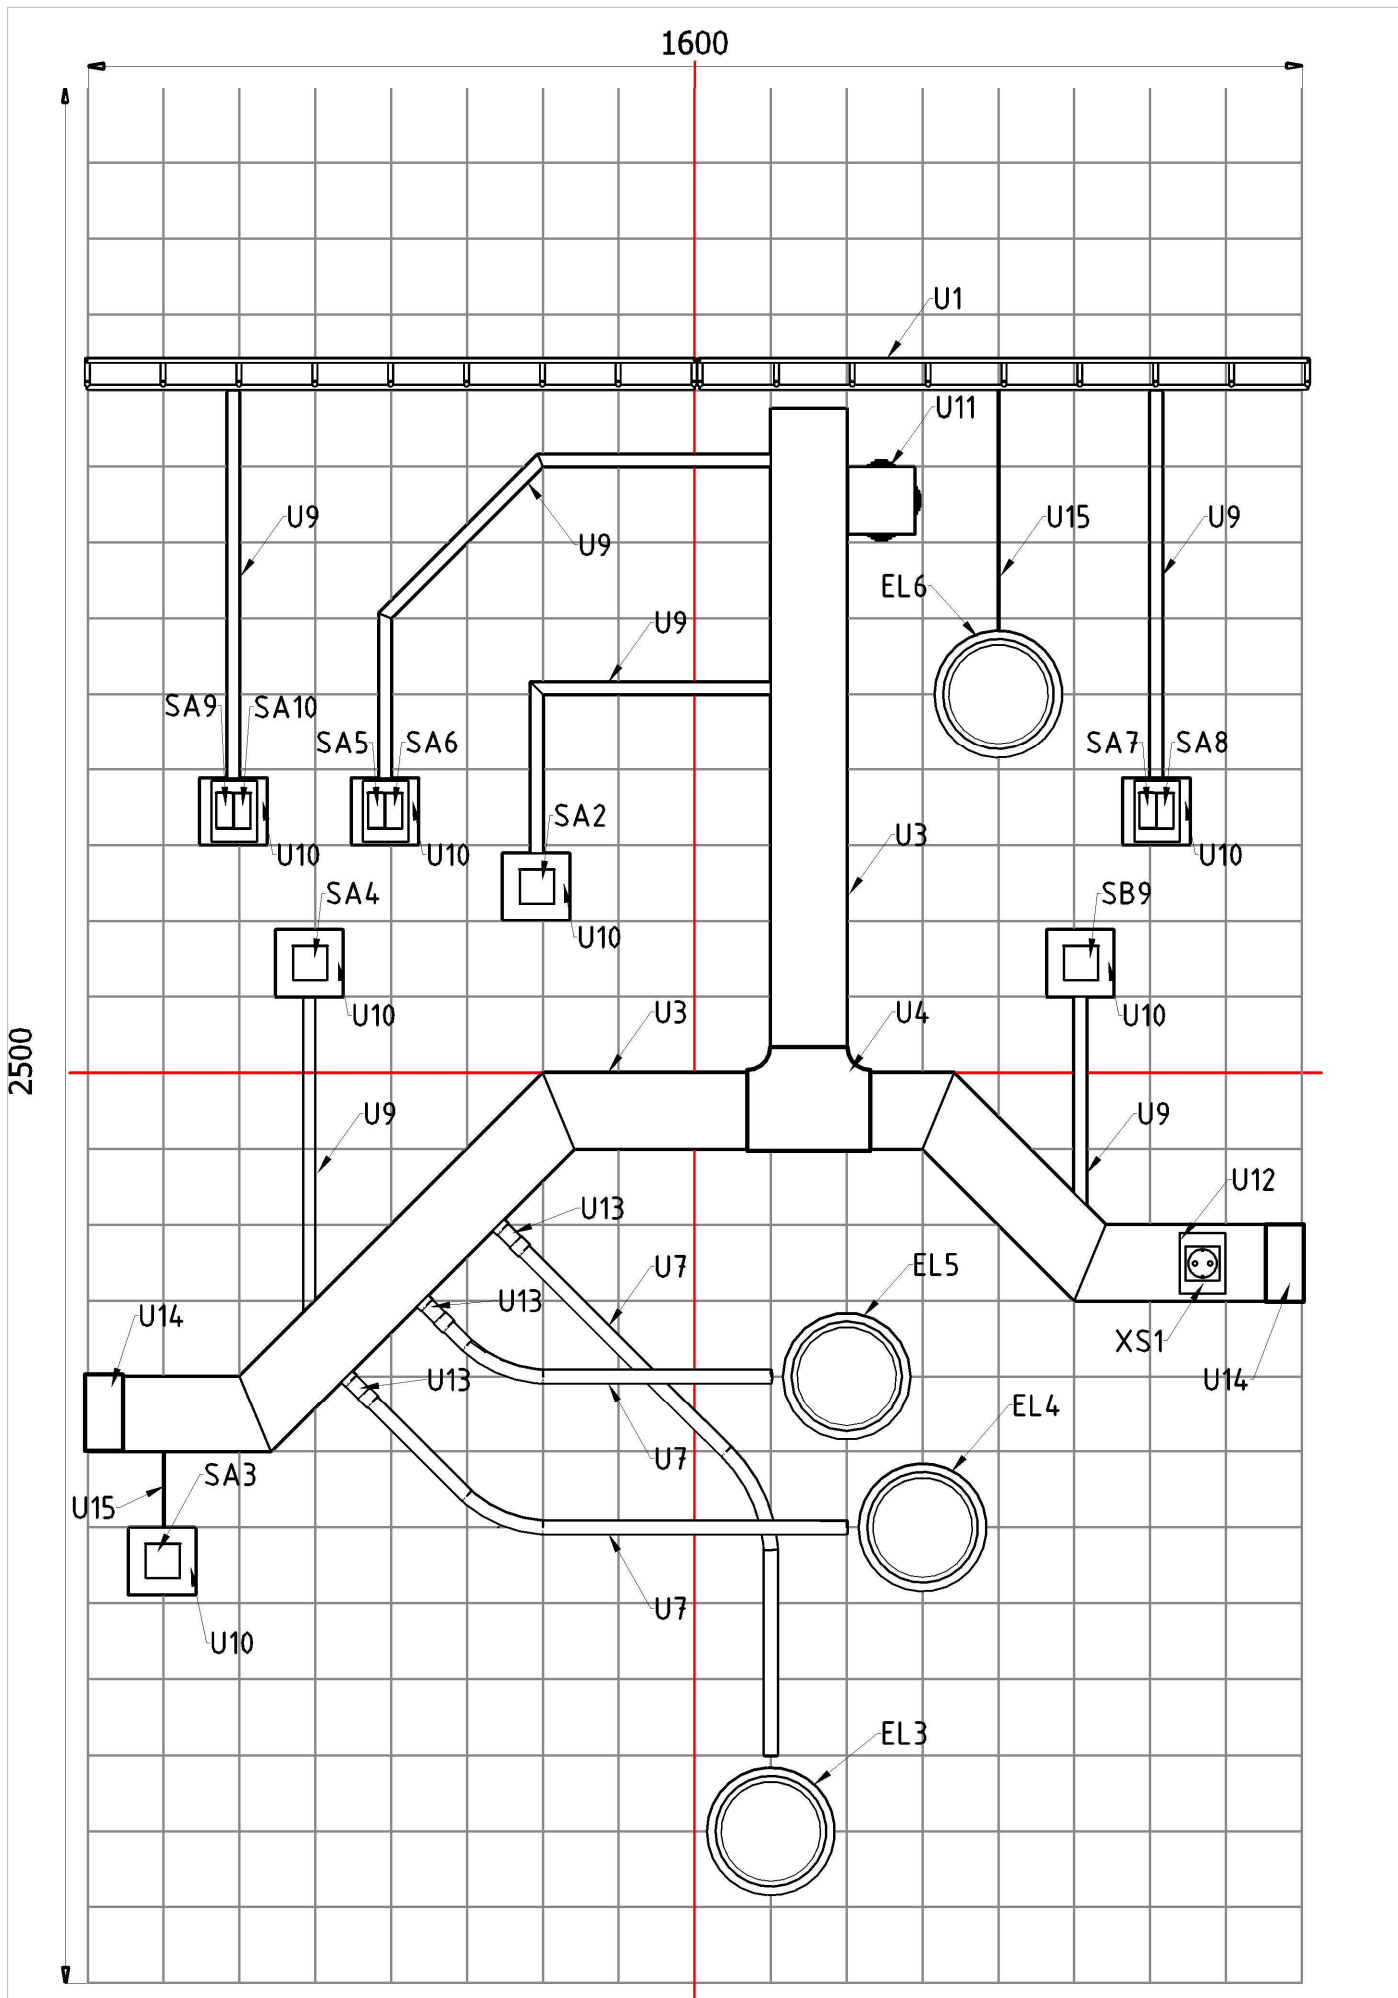

Изм.	Лист	№ докум.	Подп.	Дата

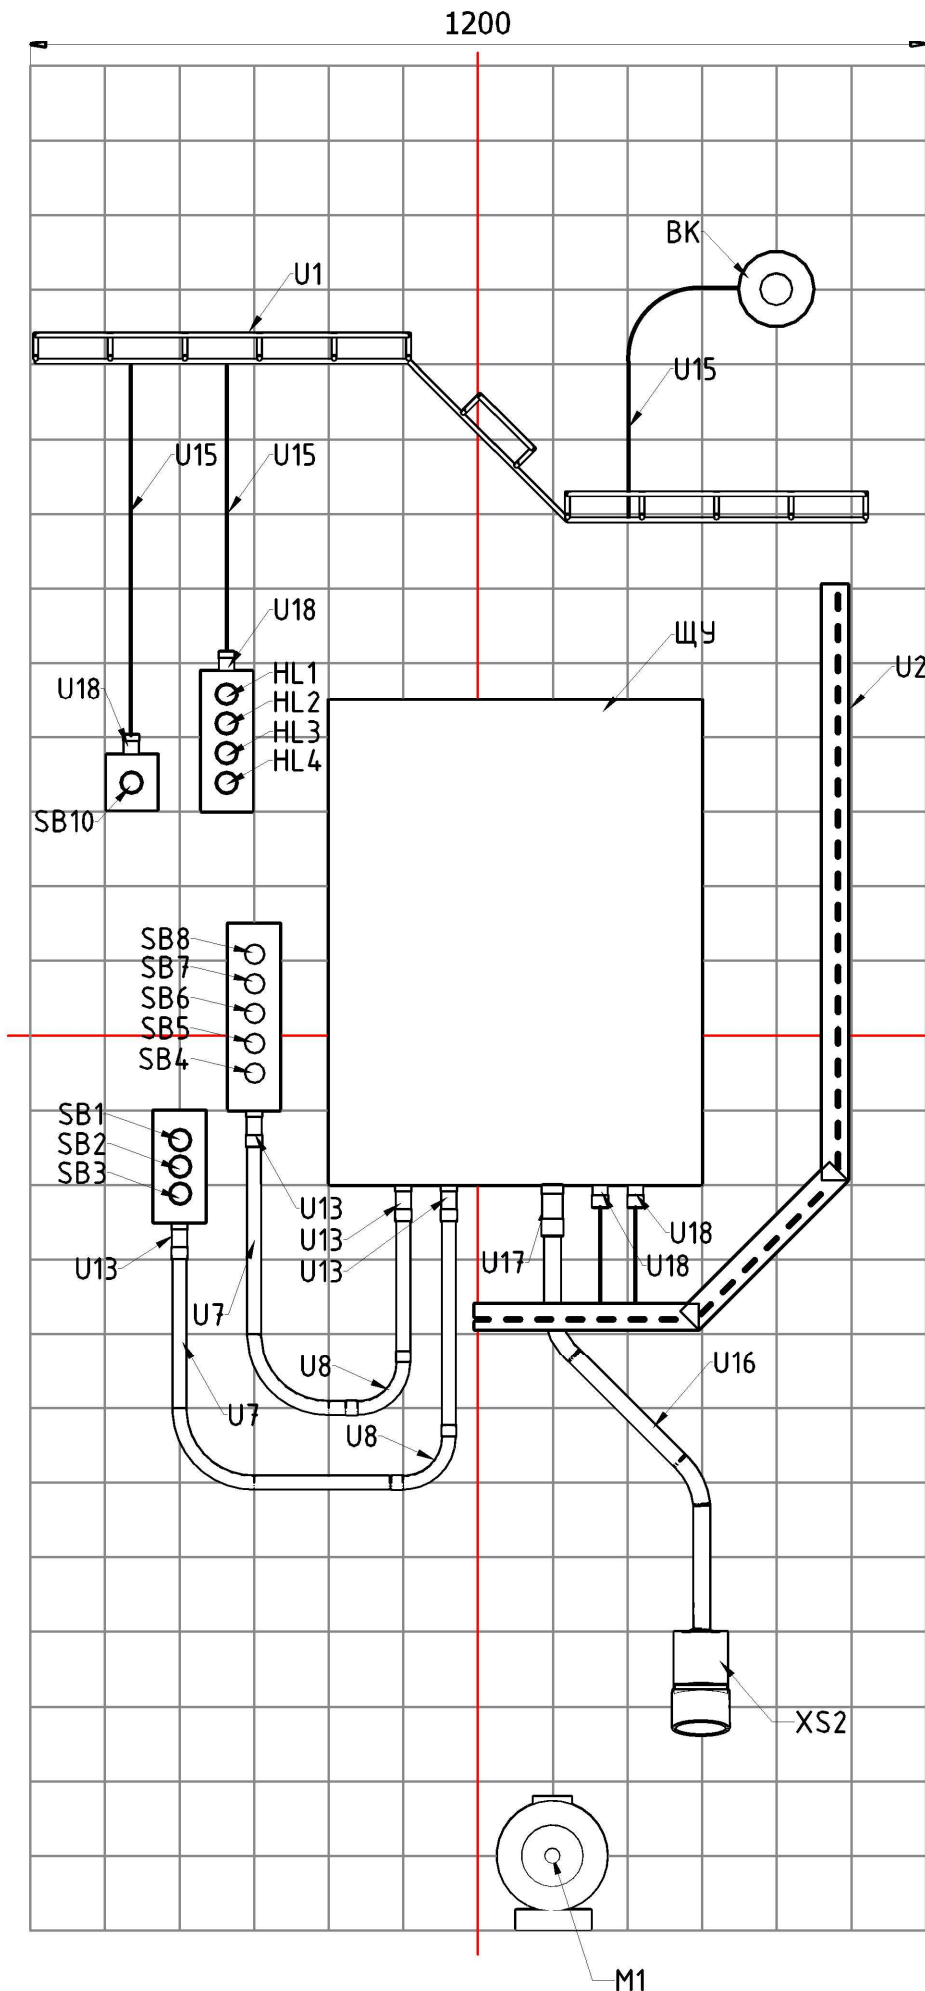

Изм.	Лист	№ докум.	Подп.	Дата

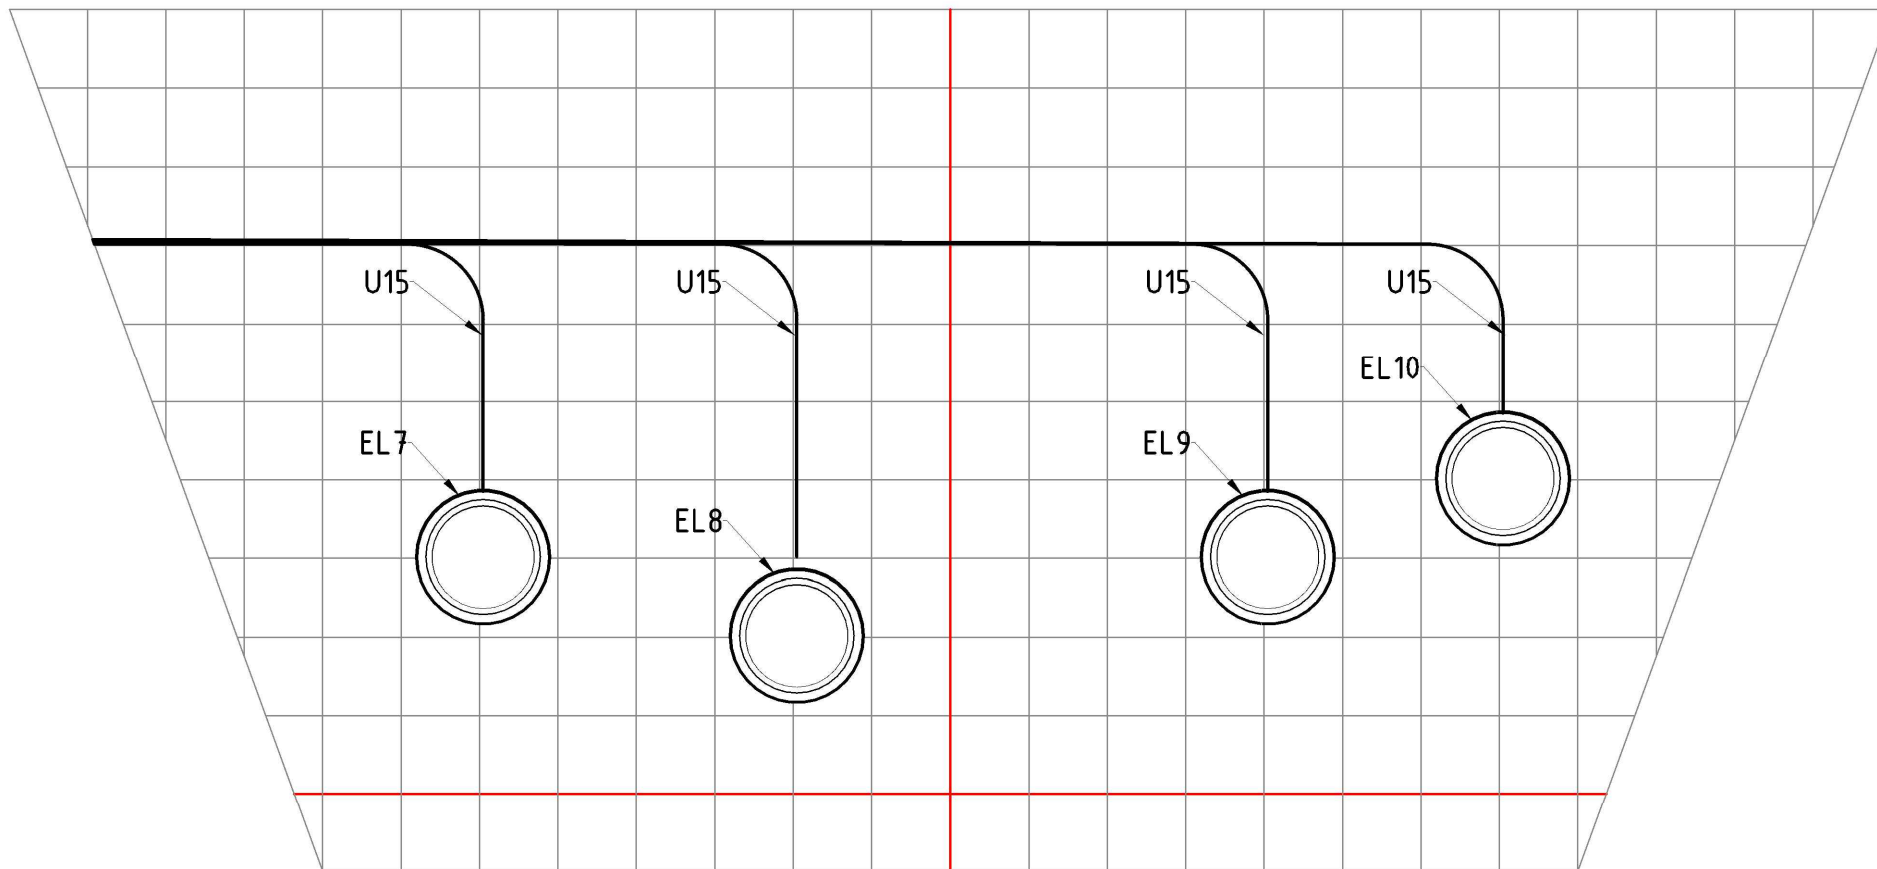

Изм.	Лист	№ докум.	Подп.	Дата

VII РЧ Томской области 2021 Вид Г

Лист

Спецификация

Обозначение	Описание
U1	Лоток проволочный
U2	Лоток перфорированный
U3	Кабельный канал 100×60
U4	T-образный угол 100×60
U5	Труба ПВХ жесткая д25
U6	Поворот на 90° труба-труба д 25
U7	Труба ПВХ жесткая д16
U8	Поворот на 90° труба-труба д 16
U9	Кабельный канал 25×16
U10	Коробка универсальная КМКУ
U11	Распределительная коробка
U12	Рамка и суппорт на 2 модуля
U13	Муфта труба-коробка д 16
U14	Заглушка для кабель-канала 100×60
U15	Проводка открытого исполнения
U16	Труба ПВХ жесткая д20
U17	Муфта труба-коробка д 20
U18	Сальник герметичный IP54 д 16

Изм.	Лист	№ докум.	Подп.	Дата