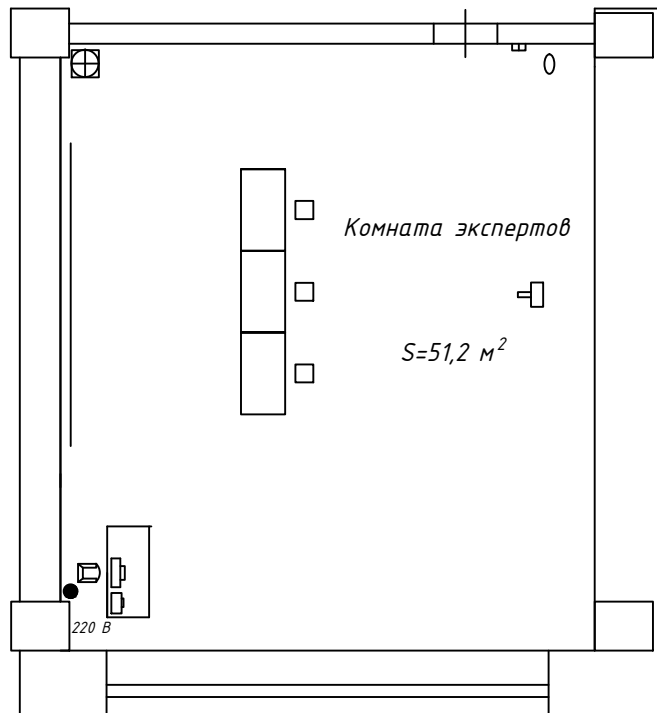
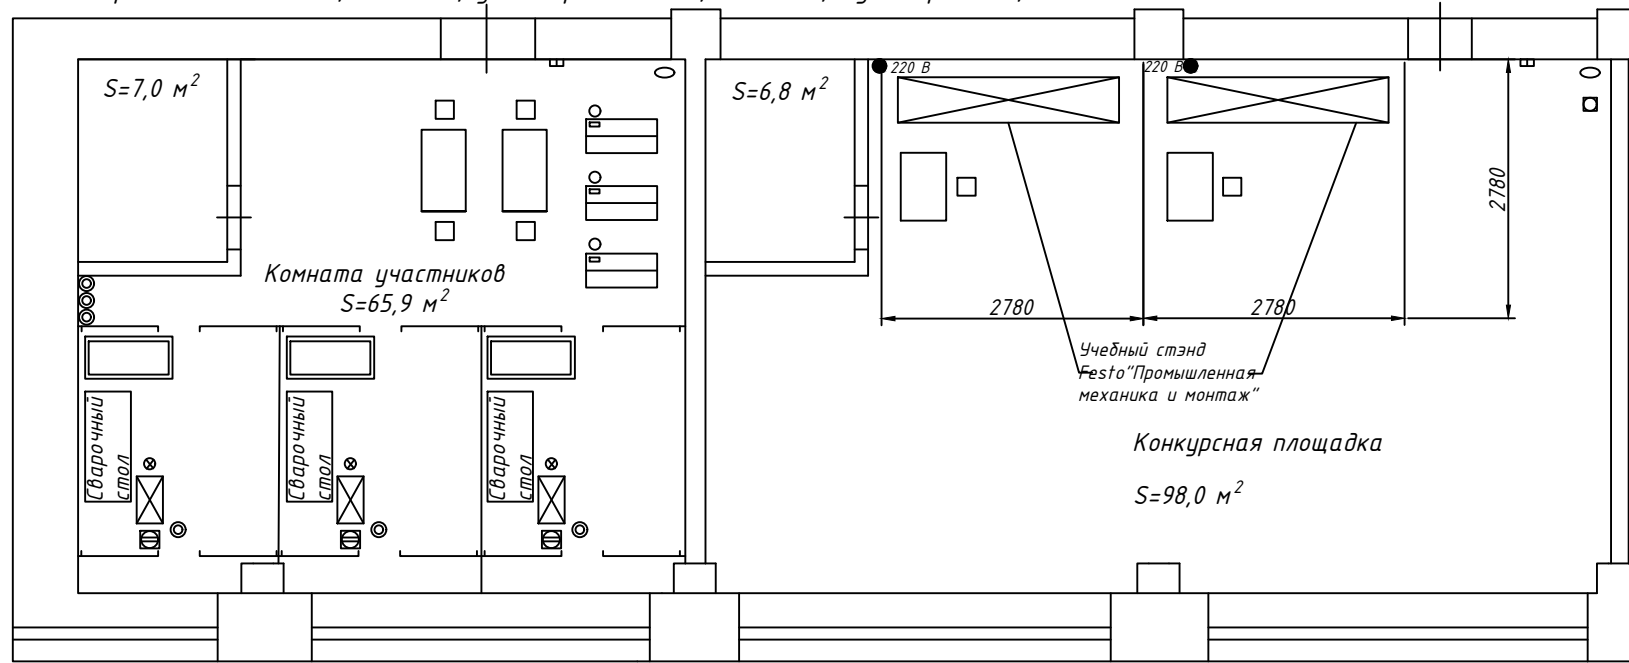

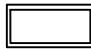

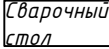













 






План застройки конкурсной площадки для проведения отборочного этапа Регионального Чемпионата по профессиональному мастерству "Профессионалы" 2024 г по компетенции "Промышленная механика и монтаж"

Место проведения: 634027, г. Томск, ул. Смирнова 44/1, пом. 1101, аудитория 103, 104



Условные обозначения:

- | | | | |
|---|-----------------------|---|--|
|  | - стол |  | - тележка инструментальная |
|  | - стул |  | - сварочный стол |
|  | - офисный стул |  | - сварочный полуавтомат КЕДР |
|  | - урна |  | - фильтр-мастер с вытяжным устройством |
|  | - компьютер |  | - баллон с газовой смесью |
|  | - МФУ |  | - 380 В |
|  | - огнетушитель |  | - слесарный стул |
|  | - розетка |  | - слесарные тиски ЗУБР |
|  | - аптечка |  | - верстак |
|  | - выключатель | | |
|  | - проектор | | |
|  | - экран для проектора | | |
|  | - сварочная штора | | |

Главный эксперт _____ В.С. Шабалин